

Gebäudeplan – Brandschutzsanierung Bauabschnitt 2


Stand: 26.10.2026


Bauabschnitt 2 – gesperrter Bereich!

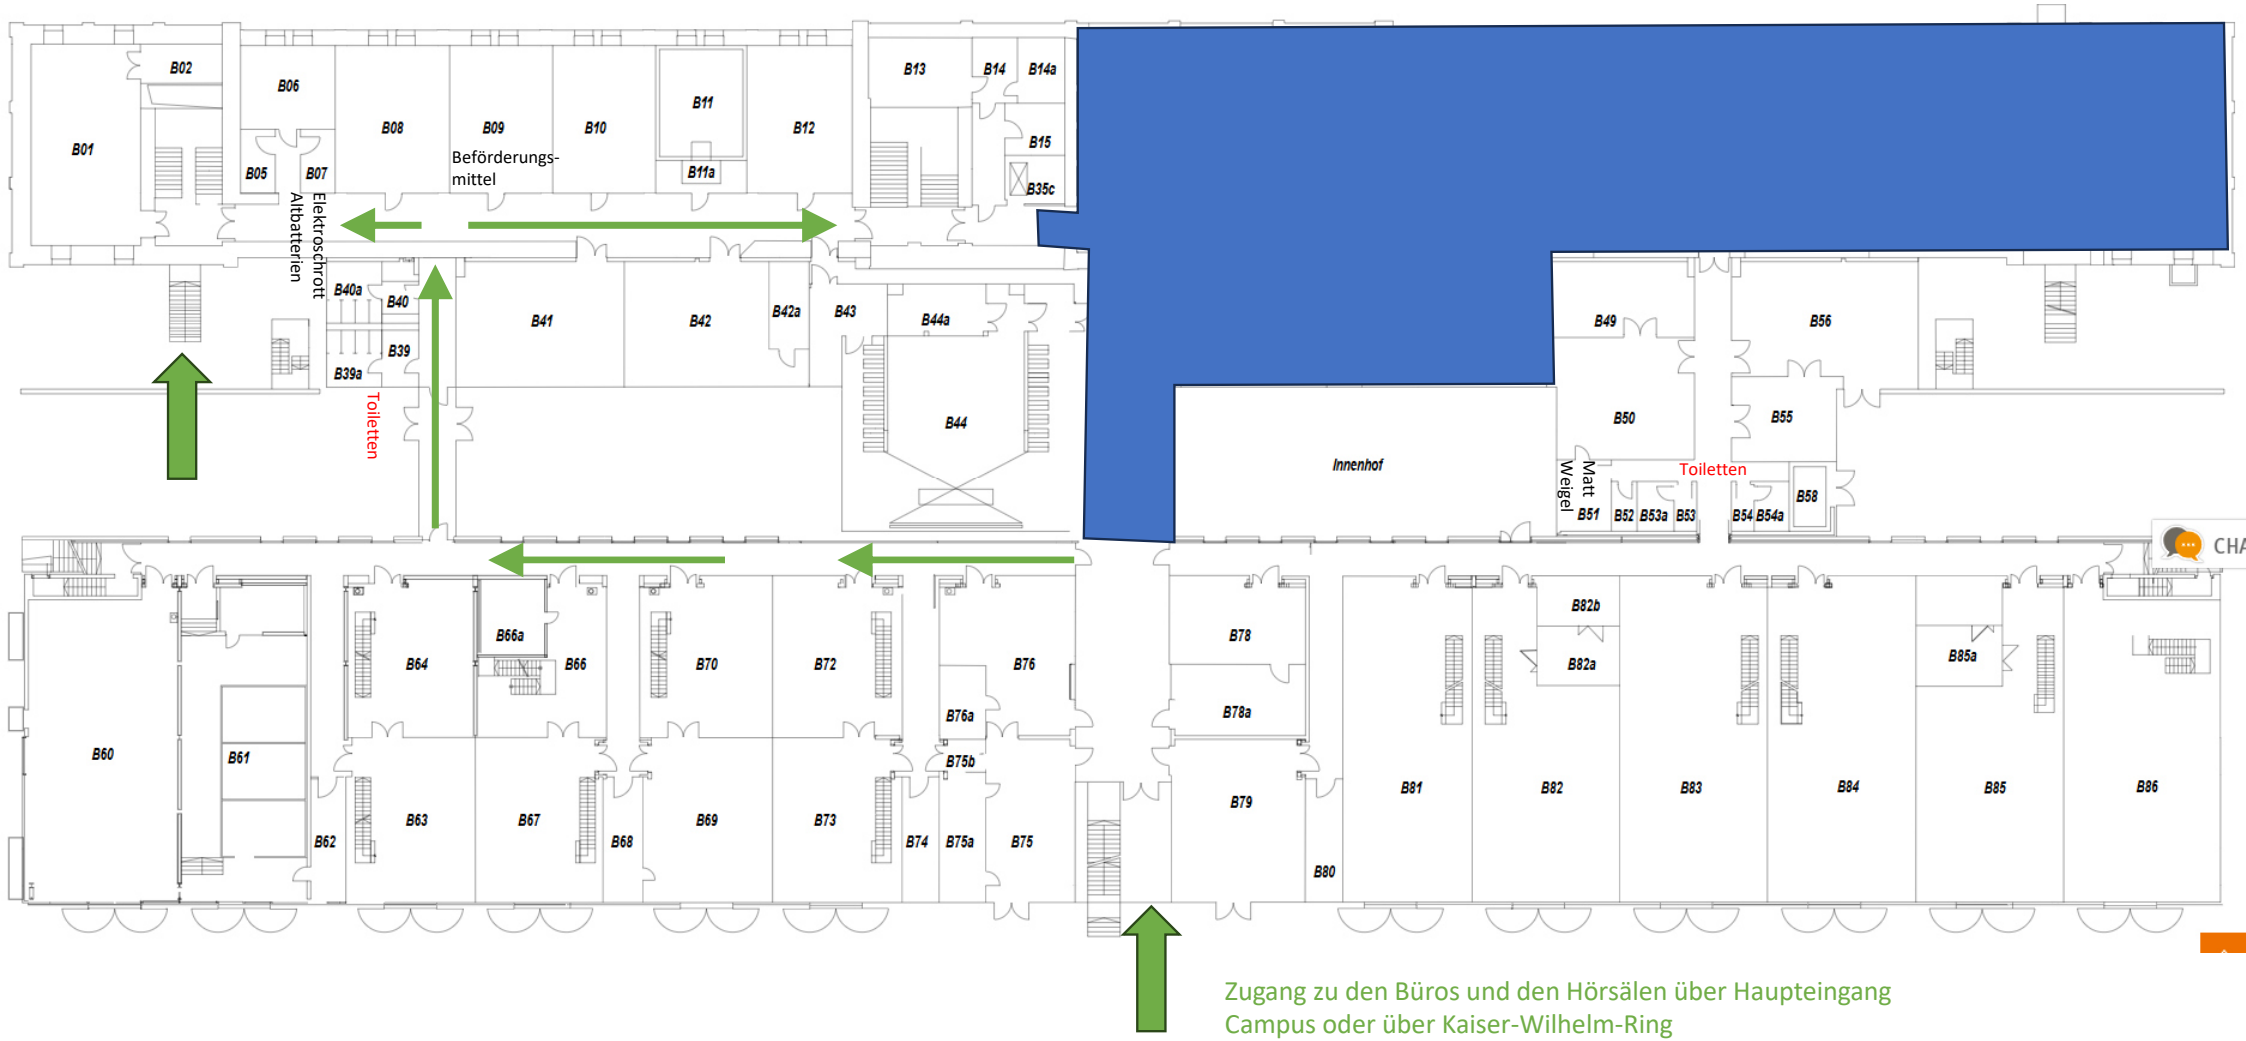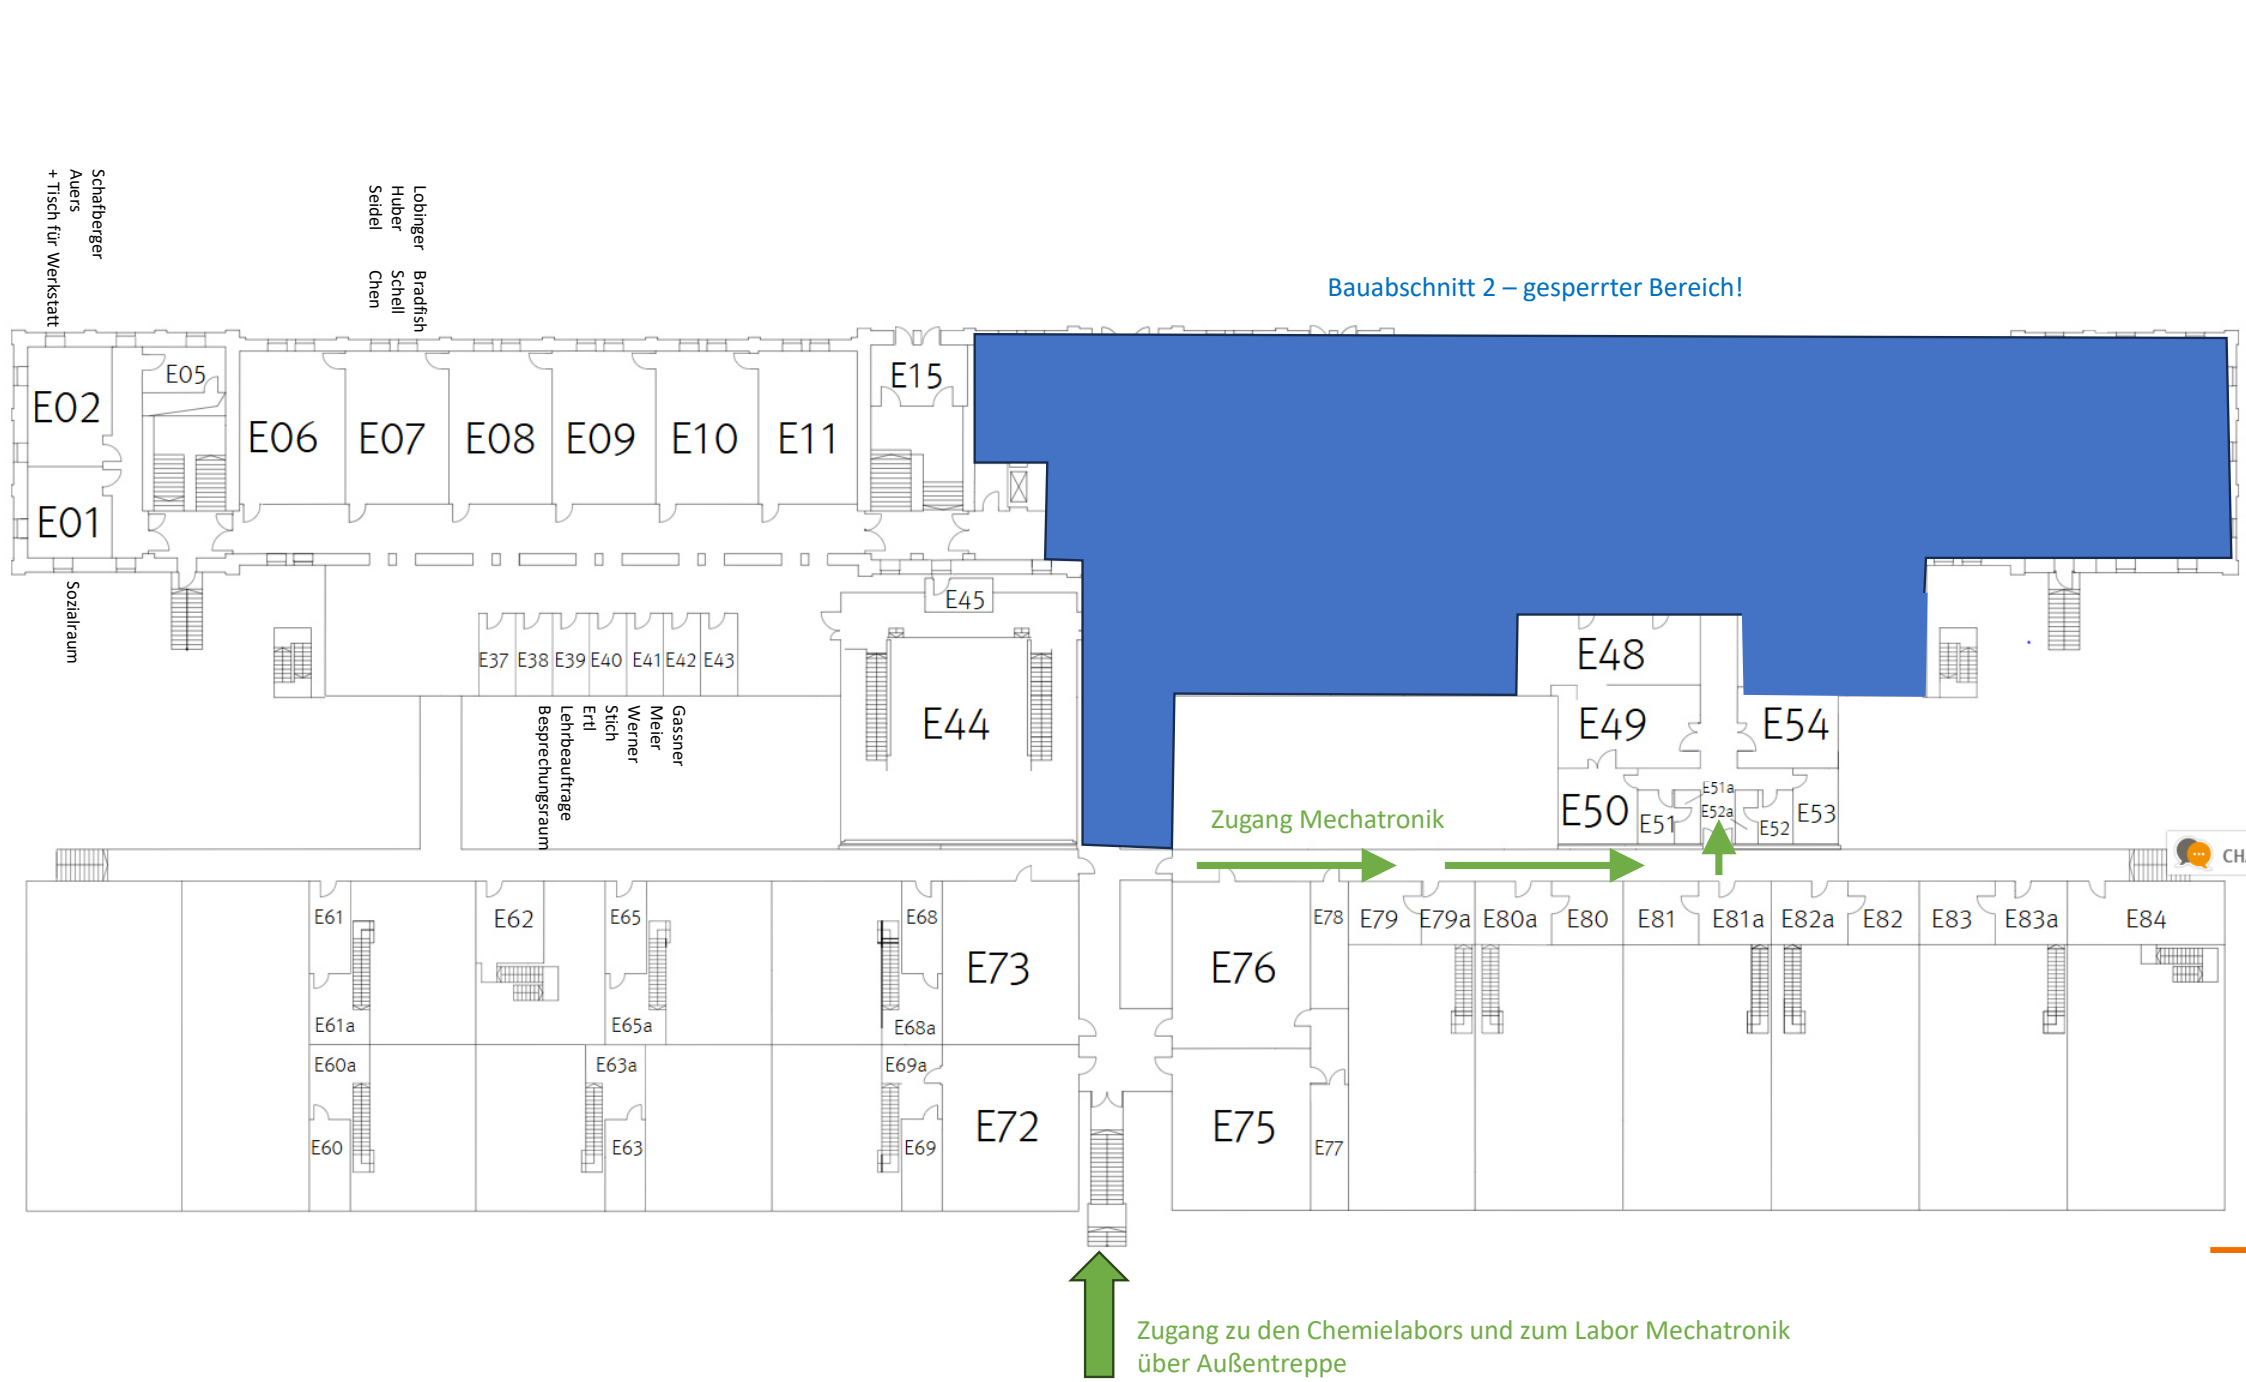

Zugang zu den Büros und den Hörsälen über Haupteingang
Campus oder über Kaiser-Wilhelm-Ring


Schafberger
Auers
+ Tisch für Werkstatt
Lobinger
Huber
Seidel
Schell
Chen
Bradfish
Bauabschnitt 2 – gesperrter Bereich!
E02
E01
E05
E06
E07
E08
E09
E10
E11
E15
Sozialraum
E45
E37
E38
E39
E40
E41
E42
E43
Lehrbeauftrage
Besprechungsraum
Ertl
Stich
Werner
Meier
Gassner
E44
E48
E49
E54
E50
E51
E51a
E52a
E52
E53
Zugang Mechatronik
E61
E61a
E62
E65
E65a
E68
E68a
E73
E60a
E60
E63a
E63
E69a
E69
E72
E76
E75
E78
E77
E79
E79a
E80a
E80
E81
E81a
E82a
E82
E83
E83a
E84
Zugang zu den Chemielabors und zum Labor Mechatronik
über Außentreppe

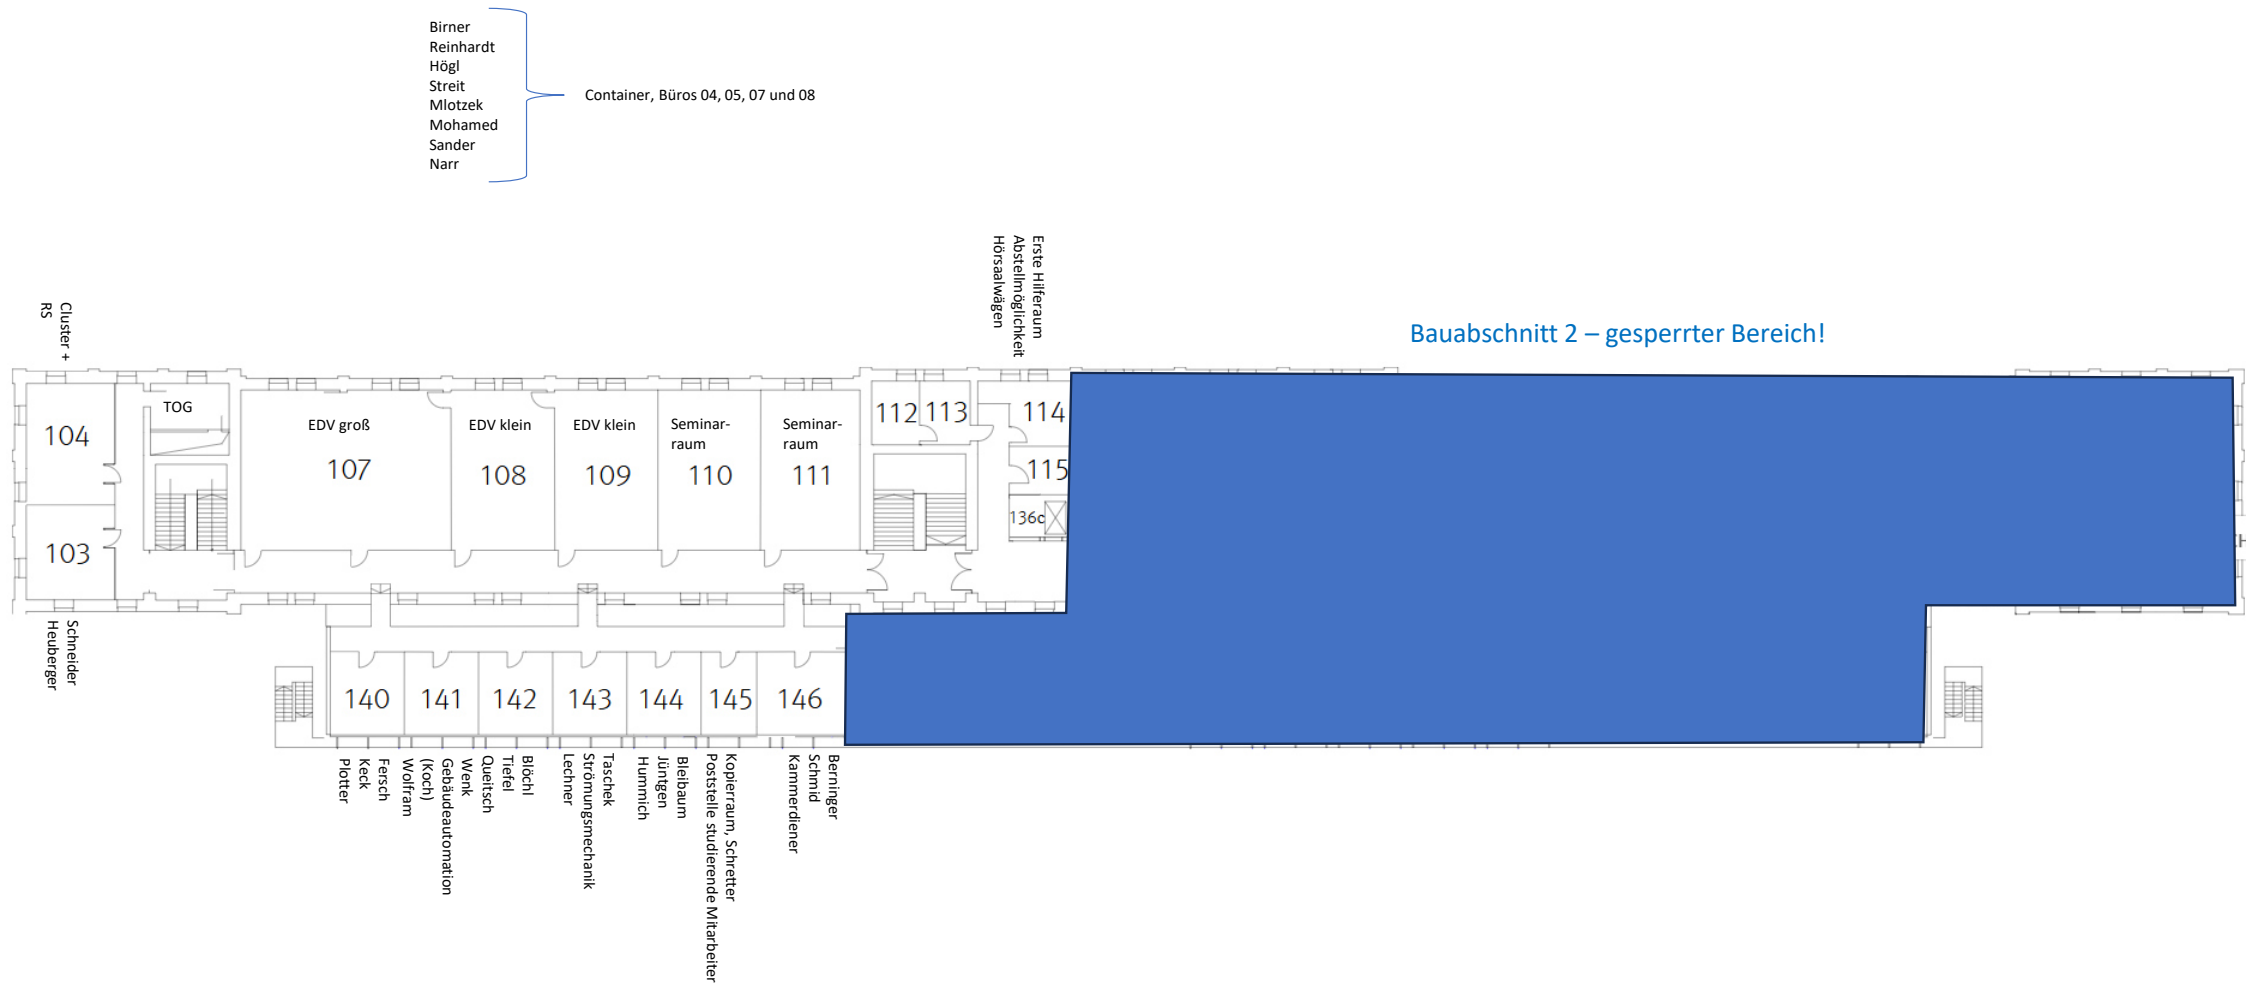
Birner
Reinhardt
Högl
Streit
Mlotzek
Mohamed
Sander
Narr
Container, Büros 04, 05, 07 und 08
Cluster + RS
Erste Hilfe
raum
Abstellmöglichkeit
Hörsaalwägen
Bauabschnitt 2 – gesperrter Bereich!
104
103
TOG
EDV groß
107
EDV klein
108
EDV klein
109
Seminar-
raum
110
Seminar-
raum
111
112
113
114
115
136c
Schneider
Heuberger
140
141
142
143
144
145
146
Plotter
Keck
Fersch
Wolfram
Gebäudeautomation
(Koch)
Wenk
Queitsch
Tiefel
Blöchl
Lechner
Strömungsmechanik
Taschek
Hummich
Jüntgen
Bleibaum
Poststelle studierende Mitarbeiter
Kopierraum, Schretter
Kammerdiener
Schmid
Berninger

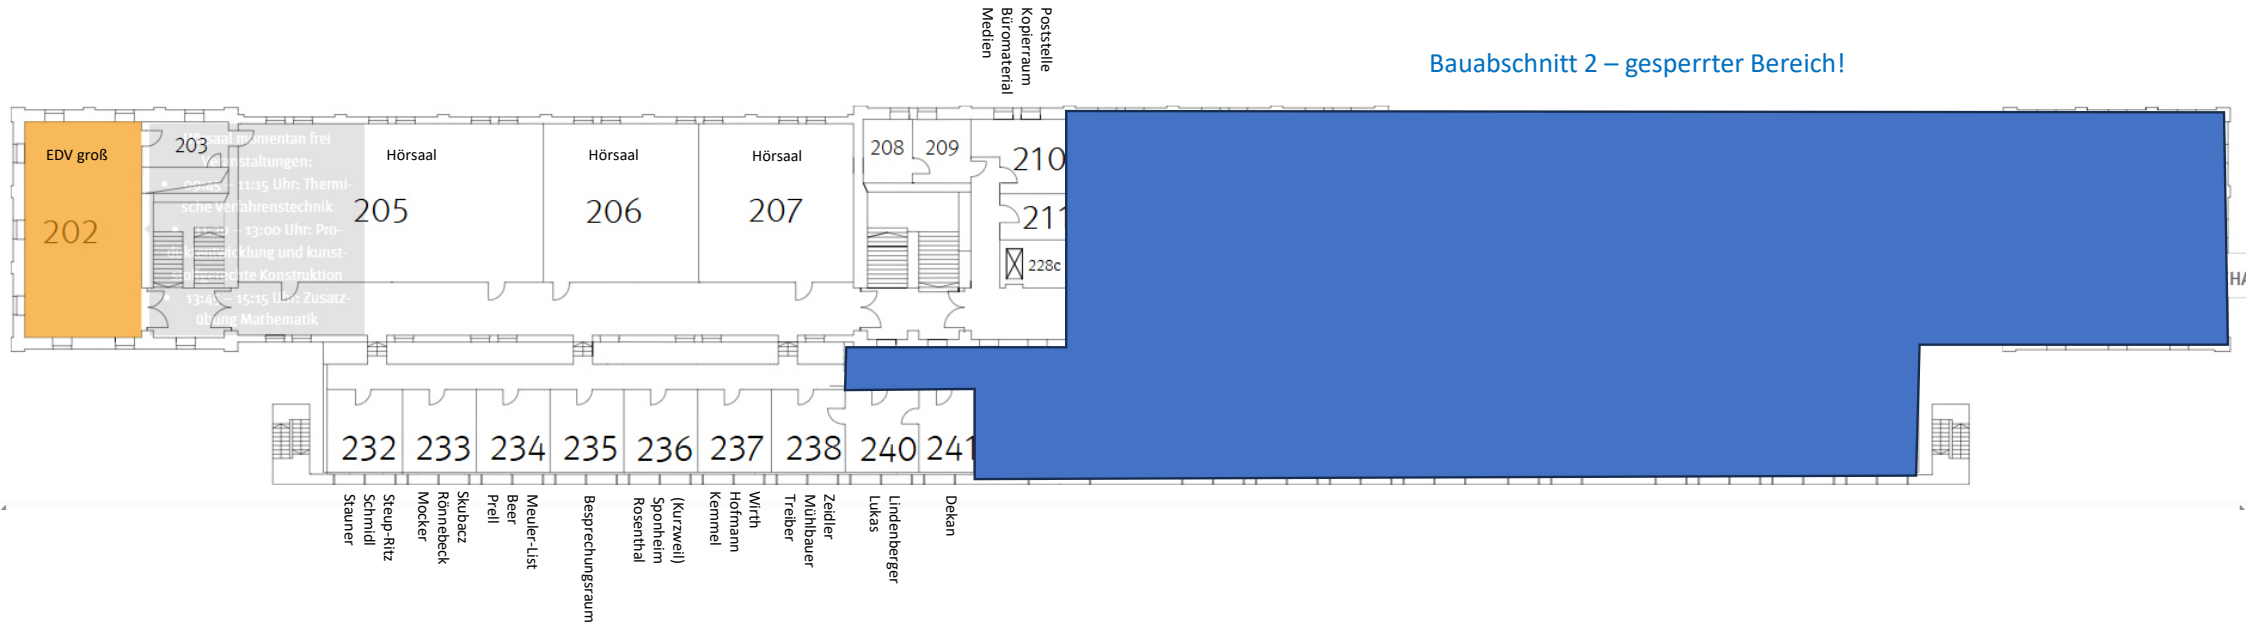
Bauabschnitt 2 – gesperrter Bereich!
Poststelle
Kopierraum
Büromaterial
Medien
EDV groß
202
203
Hörsaal
205
Hörsaal
206
Hörsaal
207
208
209
210
211
228c
232
233
234
235
236
237
238
240
241
Stauner
Steup-Ritz
Schmidl
Mocker
Rönnebeck
Skubacz
Preil
Beer
Meuler-List
Besprechungsraum
Rosenthal
Sponheim
(Kurzweil)
Kemmel
Hofmann
Wirth
Treiber
Mühlbauer
Zeidler
Lukas
Lindenberger
Dekan

Bauabschnitt 2 – gesperrter Bereich!

